


Rzut parteru

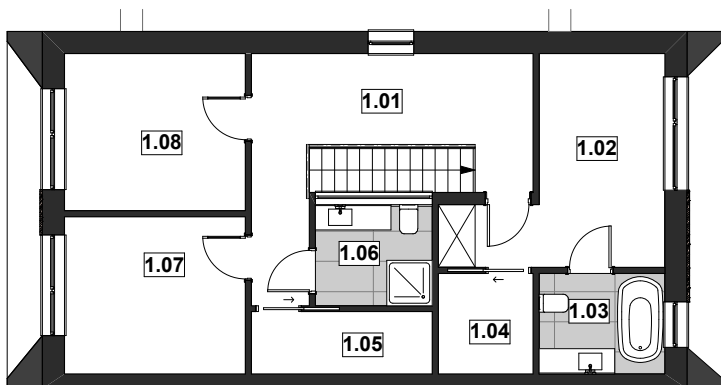

Rzut piętra

skala 1:150
1cm = 1,50m

BUDYNEK 11A

ZESTAWIENIE POWIERZCHNI UŻYTKOWEJ PARTERU

| Nr. Nazwa pomieszczenia | pow. użytkowa bez tynku | pow. użytkowa z tynkiem |
|------------------------------------|----------------------------|----------------------------|
| 01. Wiatrolap | 5,16m ² | 4,98m ² |
| 02. Pokój dzienny + aneks kuchenny | 56,29m ² | 55,62m ² |
| 03. Pokój | 7,56m ² | 7,20m ² |
| 04. Garaż | 19,35m ² | 18,99m ² |
| 05. WC | 2,60m ² | 2,47m ² |
| 06. Kotłownia | 4,34m ² | 4,17m ² |
| RAZEM POW. UŻYTKOWA: | 95,30m² | 93,43m² |

PIĘTRO

| Nr. Nazwa pomieszczenia | pow. użytkowa bez tynku | pow. użytkowa z tynkiem |
|-----------------------------|----------------------------|----------------------------|
| 1.01 Komunikacja | 15,08m ² | 14,73m ² |
| 1.02 Sypialnia | 13,08m ² | 12,73m ² |
| 1.03 Łazienka | 5,00m ² | 4,82m ² |
| 1.04 Garderoba | 3,58m ² | 3,41m ² |
| 1.05 Garderoba | 4,36m ² | 4,17m ² |
| 1.06 Łazienka | 4,64m ² | 4,47m ² |
| 1.07 Pokój | 11,20m ² | 10,93m ² |
| 1.08 Pokój | 11,20m ² | 10,93m ² |
| RAZEM POW. UŻYTKOWA: | 68,14m² | 66,19m² |

ZESTAWIENIE POWIERZCHNI RAZEM

| | | |
|----------------------------------|----------------------------|----------------------|
| 1. Powierzchnia użytkowa | 163,44m² | 159,62m ² |
| 2. Powierzchnia działki * | 538m² | |
| 3. Powierzchnia ogródka | 347m² | |

* Powierzchnia działki do korzystania po podziale